

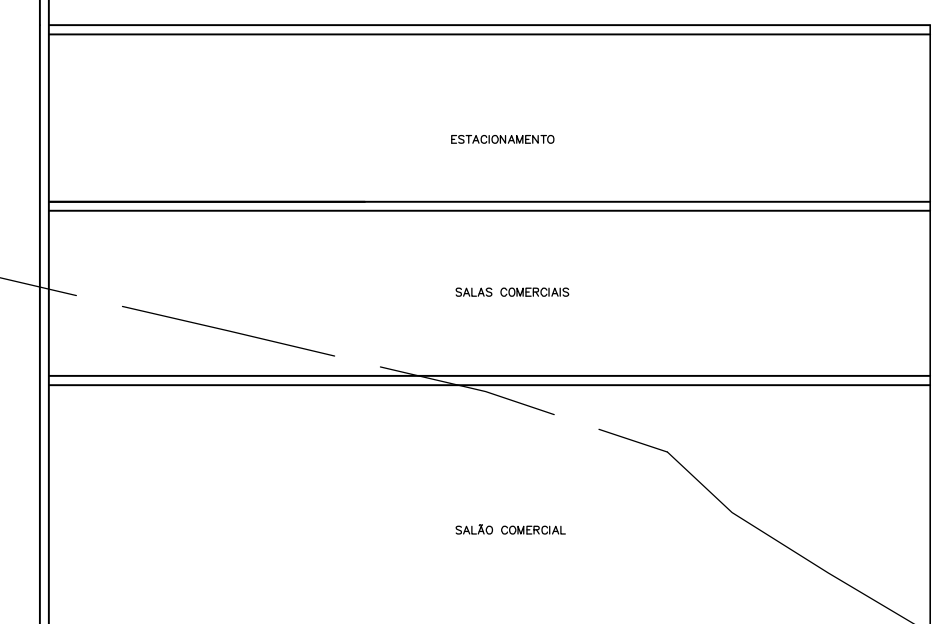
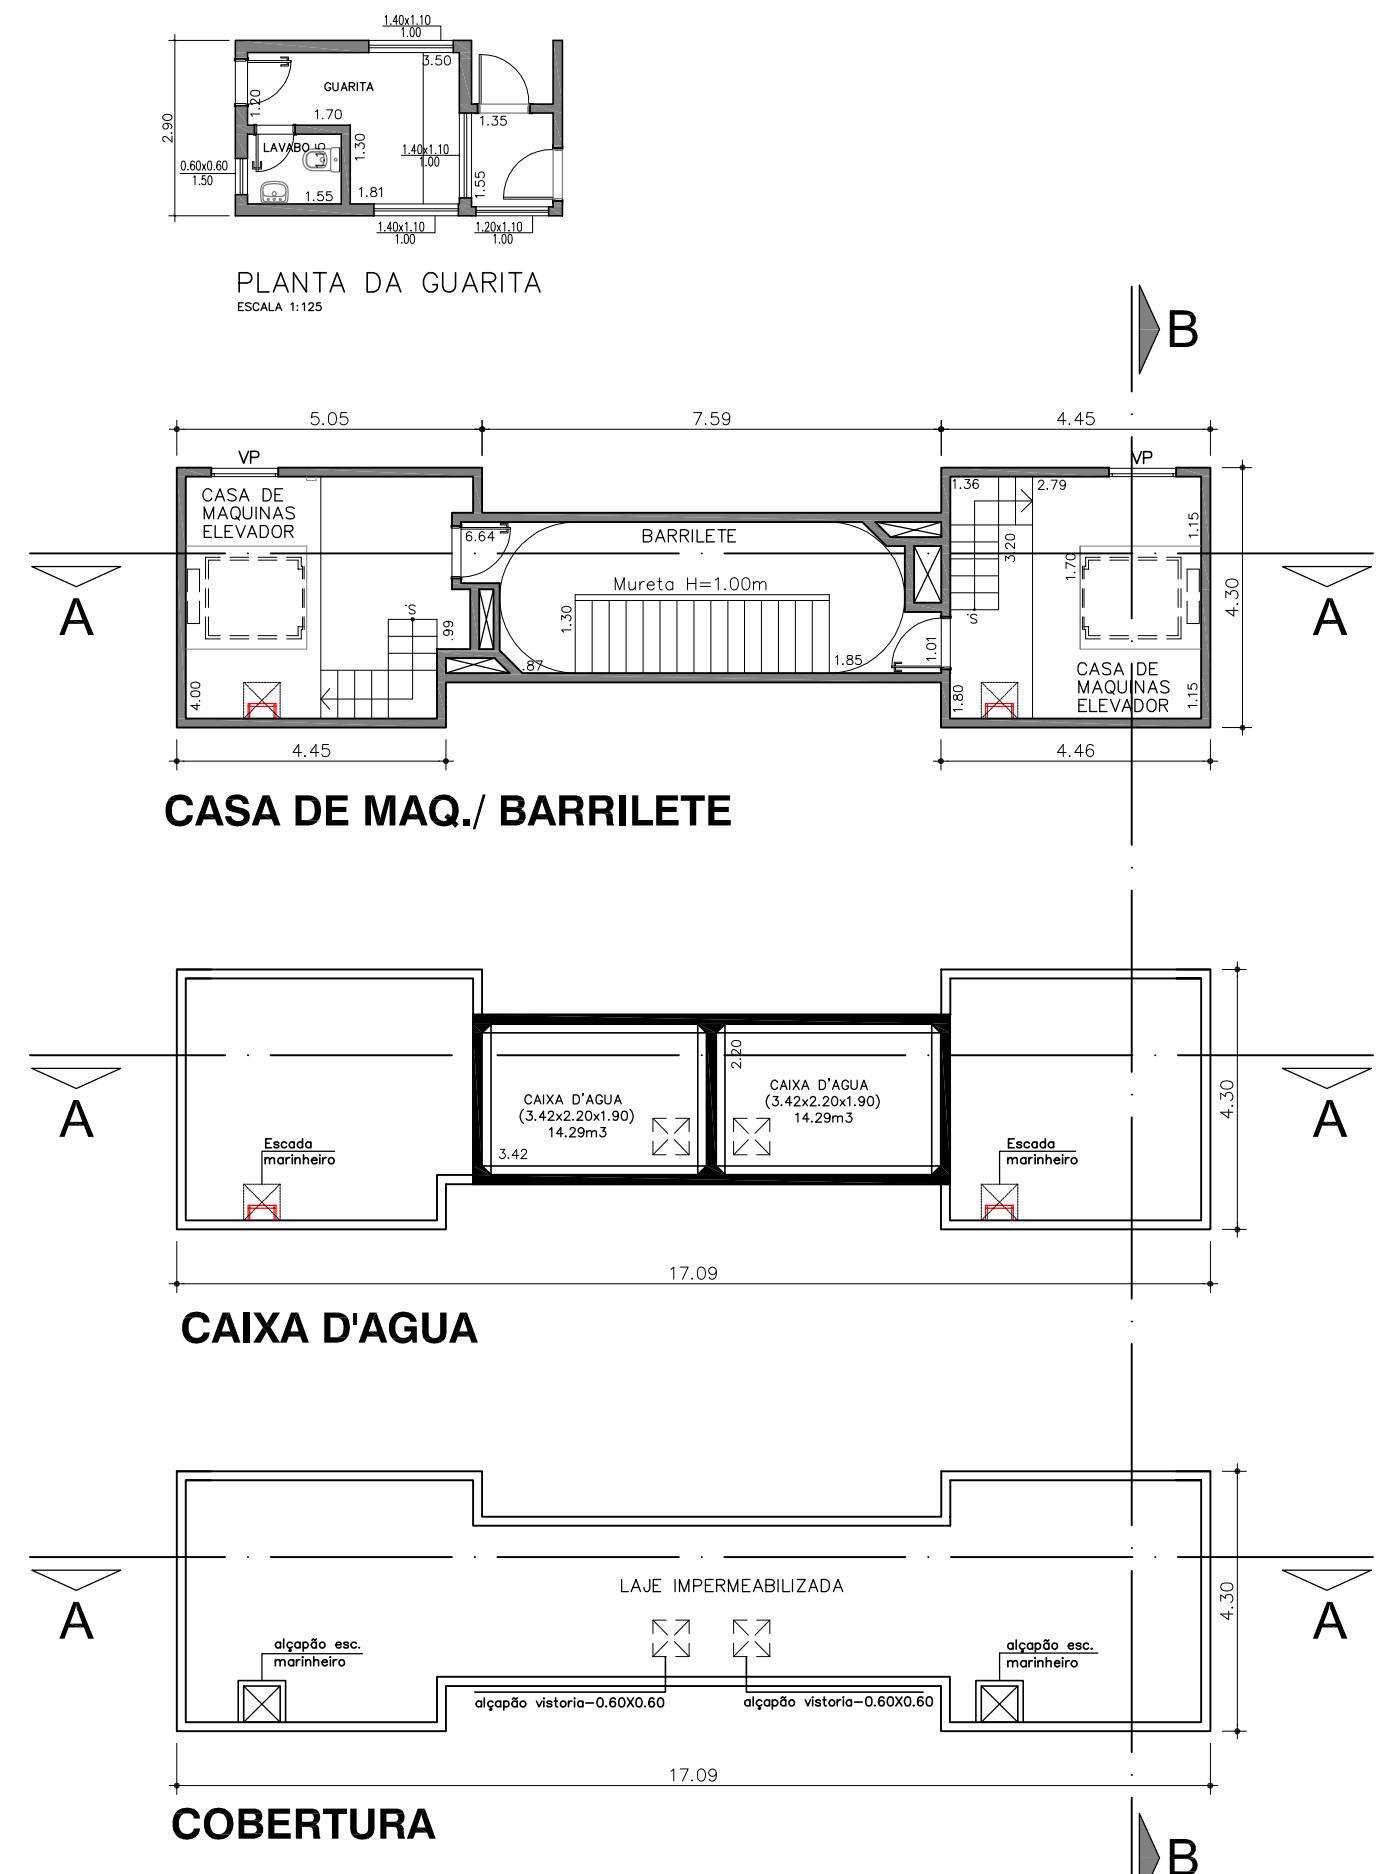
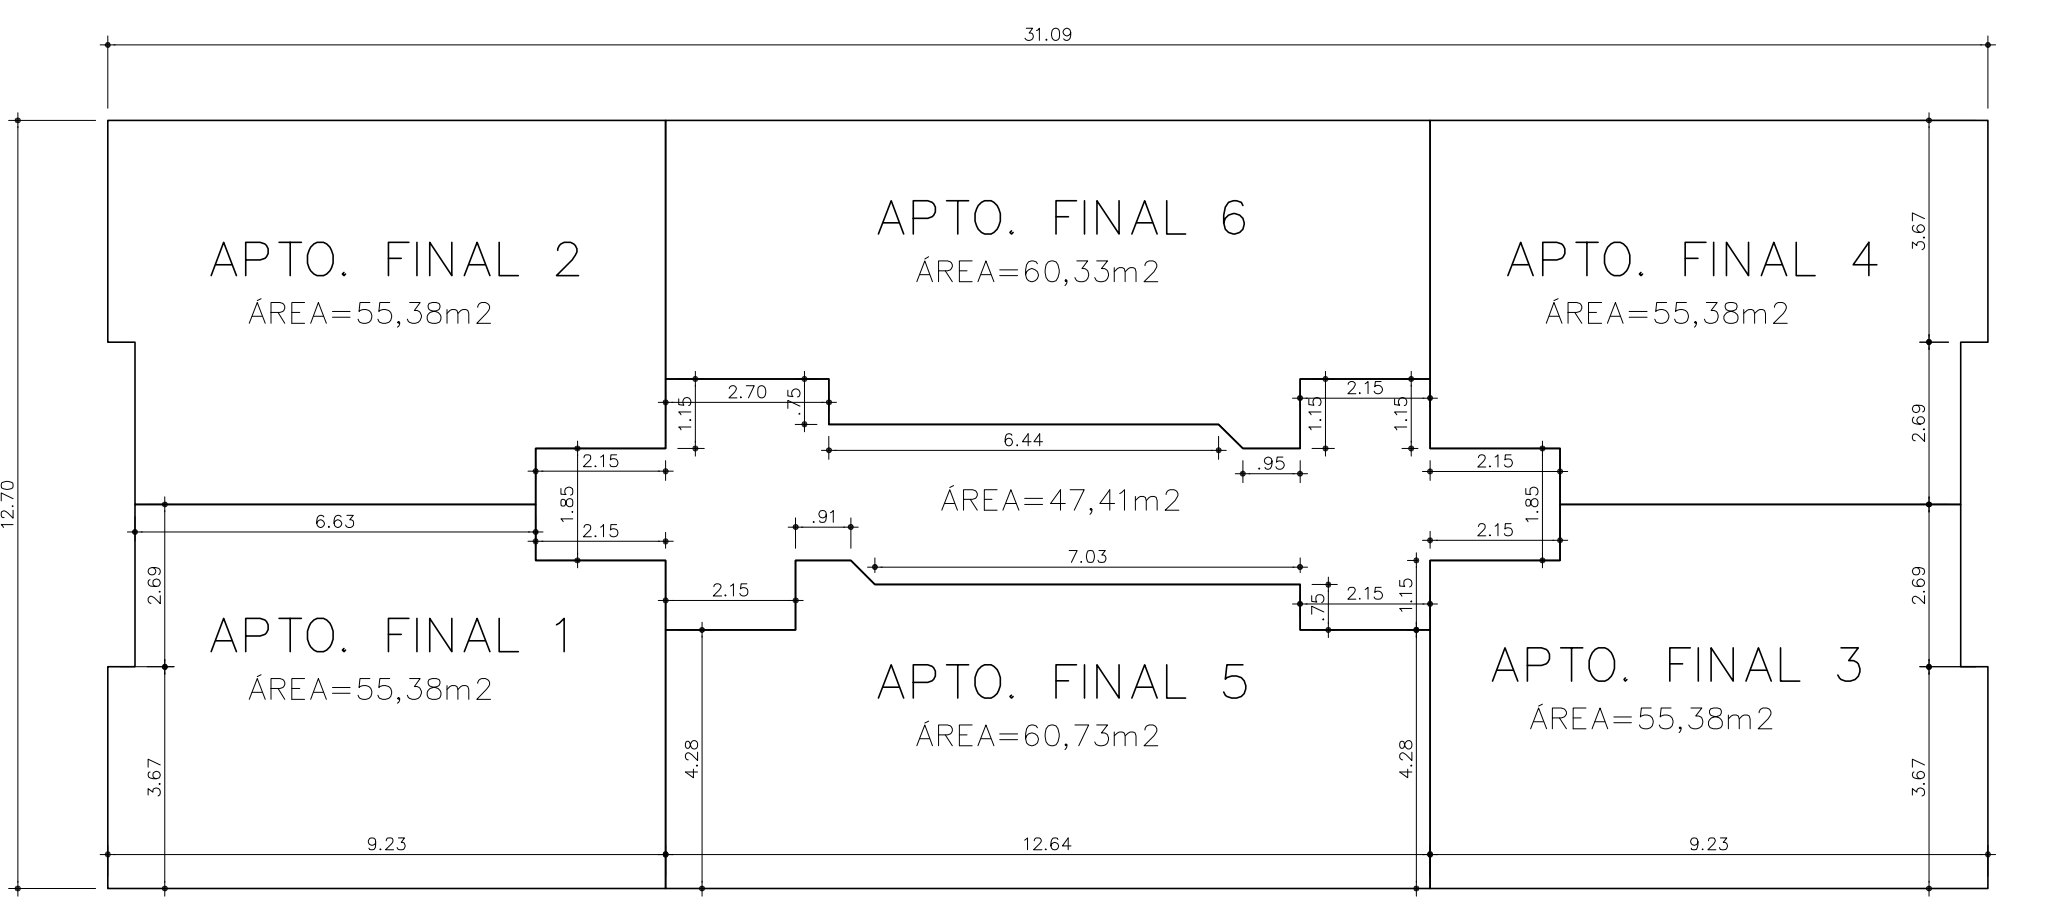


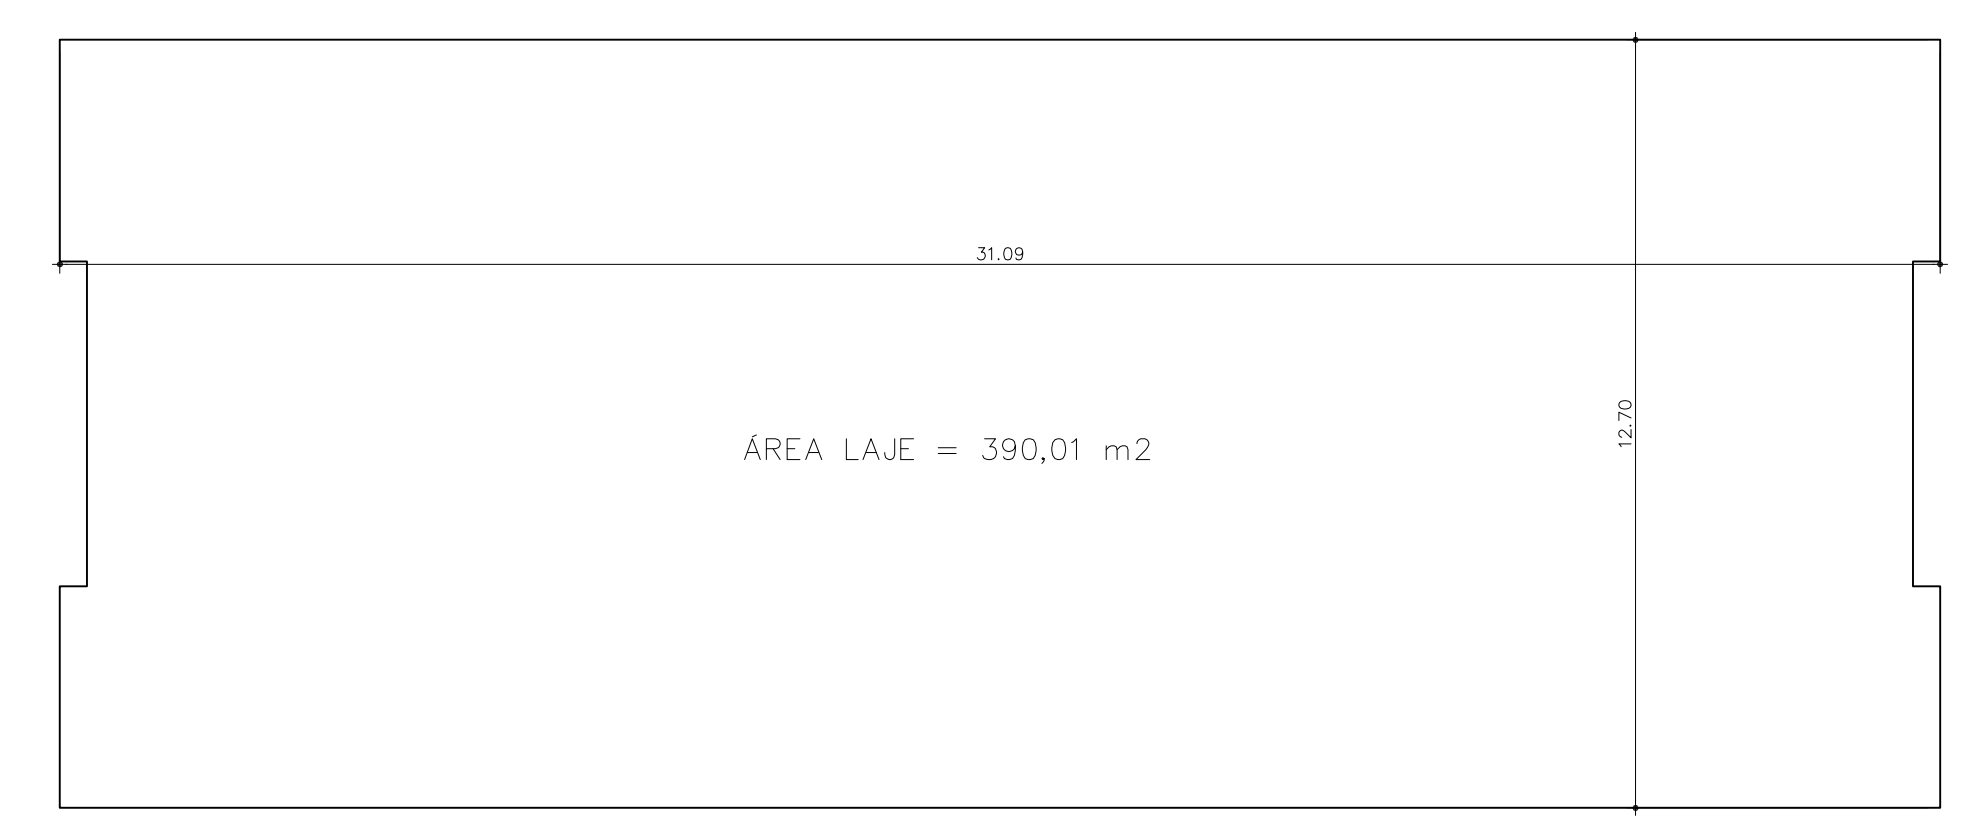

CORTE AA
ESC.: 1:125

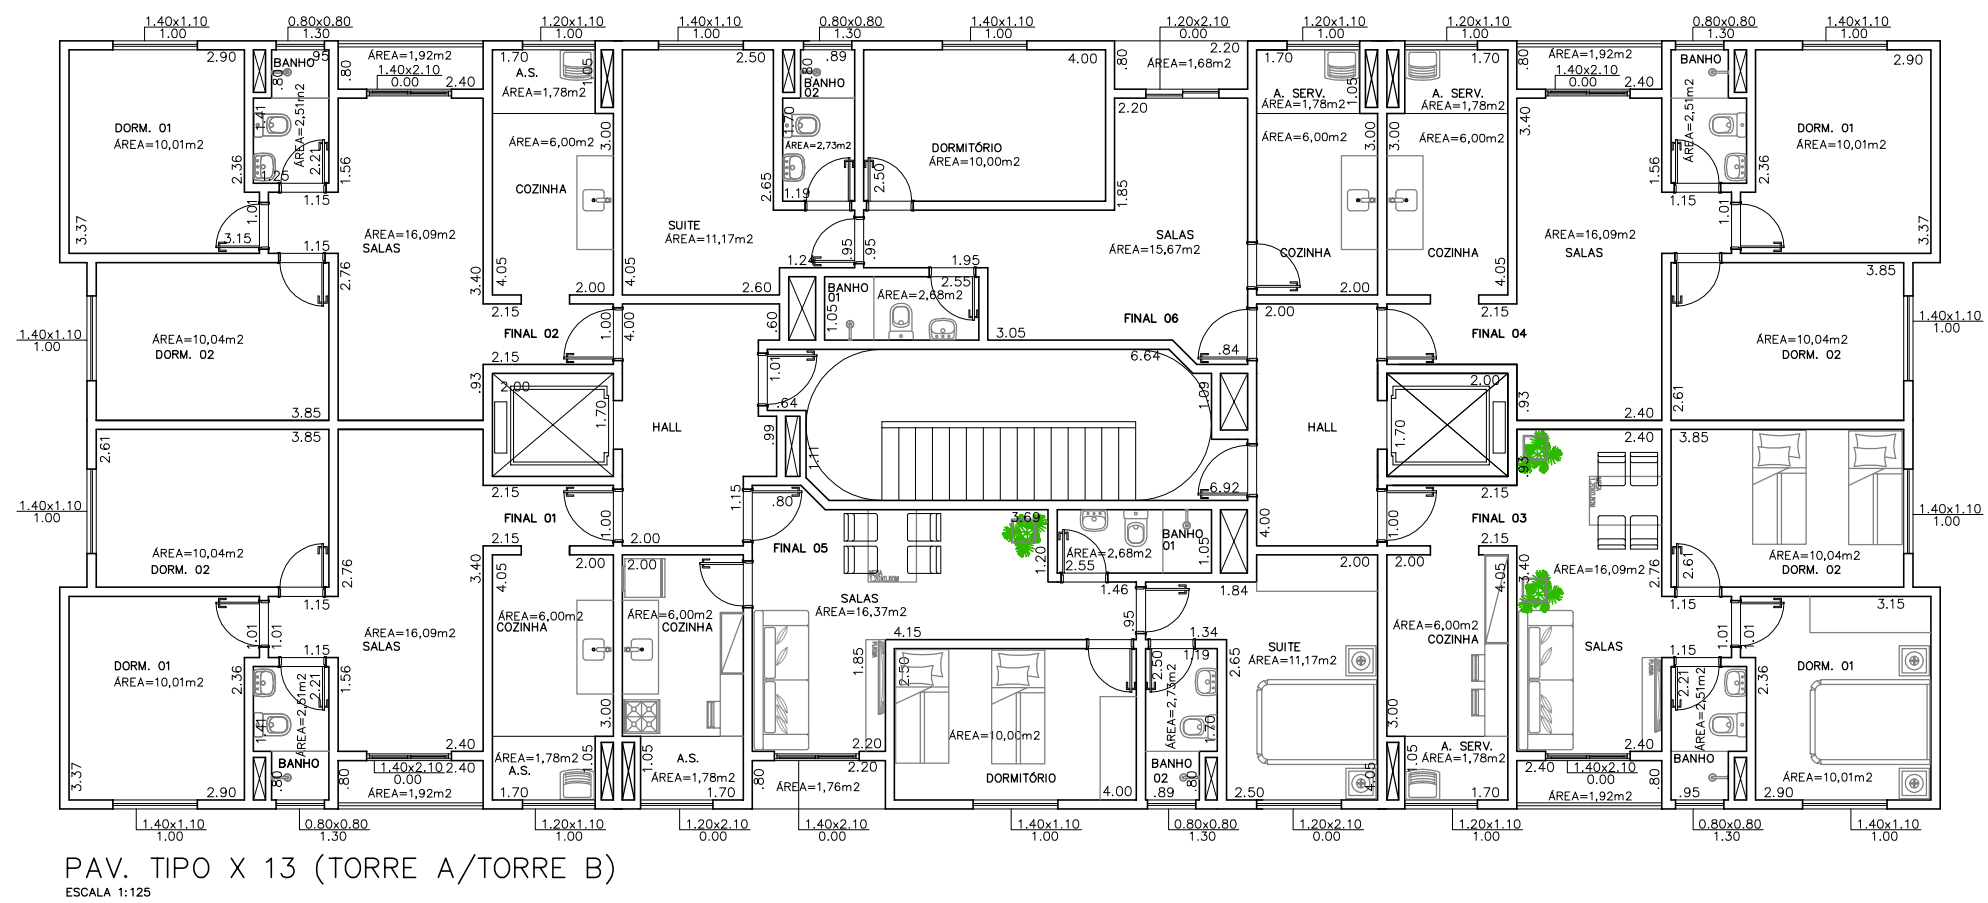

Moisés Roberto
ARQUITETURA

www.moisesroberto.com.br moisesroberto@moisesroberto.com.br tel/fax 11 4154 2872

CLIENTE:
AIRTON RUI FERNANDES / JORGE DANIEL

ENDEREÇO:
RUA ALAGOAS
FAZENDINHA - SANTANA DE PARNAIBA - SP

ARQUIVO CAD: PROJETO DE DESDOBR.DWG ESCALA(S): 1:125 FOLHA N.: 02 TOTAL: 02

DESENHO: RAFAEL MATOS MOISÉS DATA: 15/06/2011 REVISÃO: 01

ETAPAS:
(X) ESTUDO PRELIMINAR () PARA ORÇAMENTO
() PROJETO EXECUTIVO () LIBERADO PARA OBRA
() PROJETO DE INTERIORES (X) PARA ANÁLISE E COMENTÁRIOS

REV.	DATA	DESCRIÇÃO	RESP.

TODOS OS DIREITOS DE AUTORIA DESTA PROPOSTA, OU PARTE DELE, SÃO RESERVADOS AO ARQUITETO MOISÉS ROBERTO DE FARIA DE ACORDO COM A LEI N. 5.194 DE 24 DEZEMBRO DE 1966, COMPLEMENTADA PELA LEI N. 6.310 DE 1998 E SUAS RESOLUÇÕES DE PROTEÇÃO AUTORA DO CÓDIGO DE ÉTICA QUE REGE A PROFISSÃO DE ARQUITETO.